


Parzellennummer	Bretzwil (BL)		Seewen (SO)		Parzellennummer	Gemeinde (Kanton)
Übersicht	120	115	110	105	100	Übersicht
0m						0m
1m						1m
2m						2m
3m						3m
4m						4m
5m						5m
Sonstige Informationen						Sonstige Informationen
Erbauerte						Erbauerte
Norm / Objektplan	Normplan Normz 30 Typ A	Objektplan 30.23 LC 450	Normplan Normz 30 Typ A	Normplan Normz 30	Normplan Normz 30 Typ A	Norm / Objektplan
Rohrwindicke						Rohrwindicke
Rohrlänge abgewickelt						Rohrlänge abgewickelt
Rohrlänge horizontal						Rohrlänge horizontal

TECHNISCHE DATEN:	ZUGEHÖRIGE PLÄNE:
Rohr: DN800 (36") konst. Innendurchmesser: 888.0mm SE466.776 (DIN41772) Innenbeschichtung: Epoxidharz 60µm+sd=100µm	Kreuzung: Dietelbachli Normplan (Sickerverblebet) Normplan (Wasserfangschirm)
Wärmehöhle WB: Radius = 70 konst. Innendurchmesser: 888.0mm SE466.776 (DIN41772)	30.23 LC 450 Normpl 28 Typ A Normpl 63
Lage Fernmeldekabel: rechts max. Betriebsdruck: 67.5bar Bauhjahr: 2000/2001	

ROHRANLAGE:	LEITUNGEN:
SS Streckenschieber	Tt Telefontleitung
AA Abfläßer	Tt Telefontkabel
VB Wärmehöhle	Us/Us/Us/Us Kommunikationskabel
IK Isolierkoppung	St Elektroröhreleitung
AF Ankerflansch	St Elektroröhreleitung
ABL Ankerblock	St Ankerkabel
MTR Mantelrohr	St Gasleitung
DVP Druckverschiebung	St Wasserleitung
WVF Wasserfangschirm	St Drainage
RSM Schutzschleife	St Kanalarbeiten
FSM Feltschutzmatte	St Fennaalme
WGN Wärmehöhle / gitter	St Erdgas Hochdruckleitung
ÜBÜ Überechieber	
M Messstelle mit 8d Nr. (KKS)	<b>TRASSEMARKIERUNG:</b>
G Schutzzonegränze (KKS)	Ö Oberfläcche
A Ankerblock (KKS)	
ERD Erdungsanlage (KKS)	
FMK-SPL Fernmeldekabel-Splessung	
FMK-SCHA Fernmeldekabel-Schacht (LWL)	



Index	Datum	Gez.	Gepr.	Planänderungen
06	24.10.2003	Aestoro	Cristi	Definitive Ausgabe Ausführungsplan
07	15.03.2016	Georgje	PB	Neues GIS-Planwerk, Ausgabe für Ektz-Genehmigung

AUSFÜHRUNGSPLAN	
Gezeichnet	15.03.16 Georgje
Geprüft	15.03.16 PB
Geplottet	27.03.16 Transigas
Maßstab	1:1000
Planformat	59.4 x 165
Plannummer	30.23

Kanton Baselland/Solothurn  
Gemeinde Bretzwil/Seewen  
Streckenplan  
Leitung 30: Rodersdorf - Lostorf

**TRANSITGAS**